


ALZADO




SECCIÓN

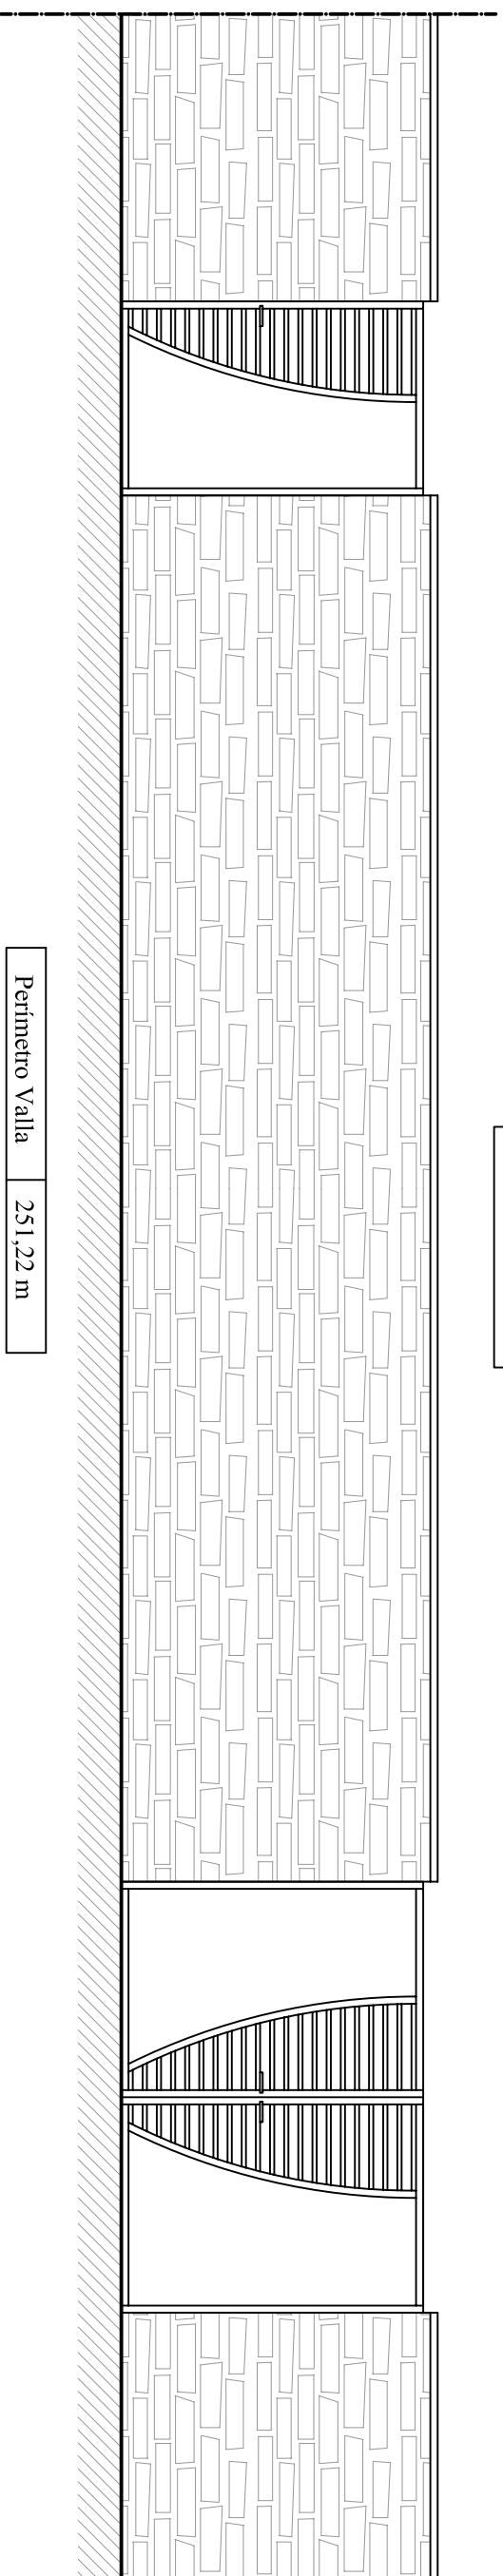

Perímetro Valla	251,22 m
-----------------	----------

PLANTA

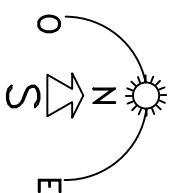

CALLE HISTORIADOR JOSÉ GARCÍA ANTO

AVENIDA DE LAS MOLINETAS


CALLE DOMINGO GARCÍA MULA

CALLE MIGUEL INDURAIN

Escala

1/500


MEMORIA DE CARPINTERÍA

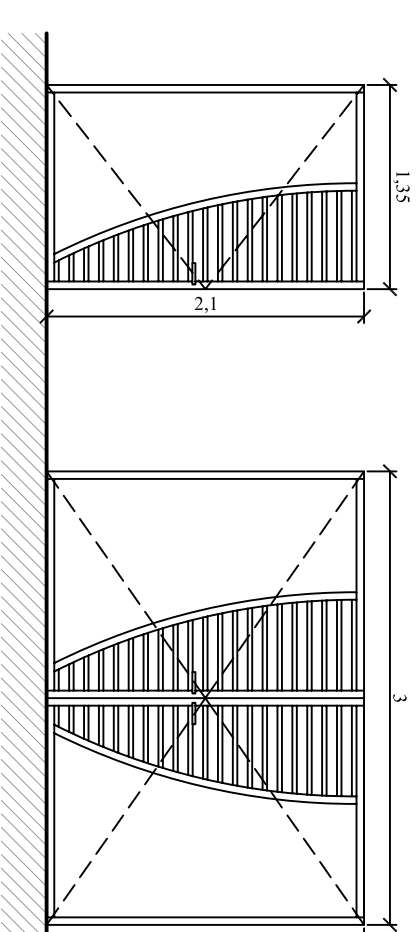

PP
2ud
1 hoja abatible

PV
1 ud
2 hojas abatible

CIMENTACIÓN

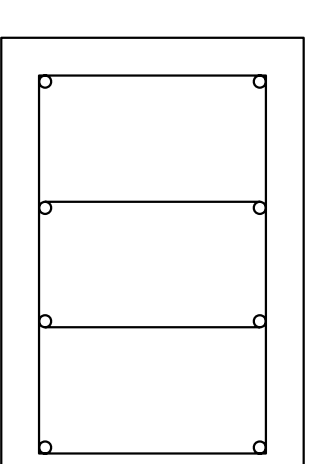

CORREA DE APOYO (60x40cm)	
Armadura inferior	4 Ø 16
Armadura superior	4 Ø 16
Cercos y estribos	Ø 6 c/20cm

Escala

1/10



UNIVERSIDAD POLITÉCNICA DE CARTAGENA

PROYECTO FIN DE CARRERA GENERAL CURSO 2011-2012

Alumno **José Antonio Rondán Mayor**

Fecha	06/09/2012
-------	------------

Firmado:

No

19

Escala

1/50

Plano

Vallado Parcela