



CORTE A-A'

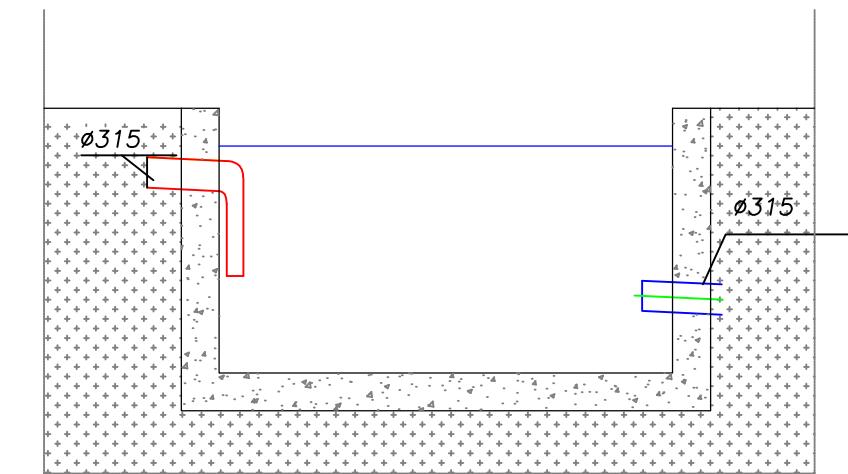

CORTE B-B'

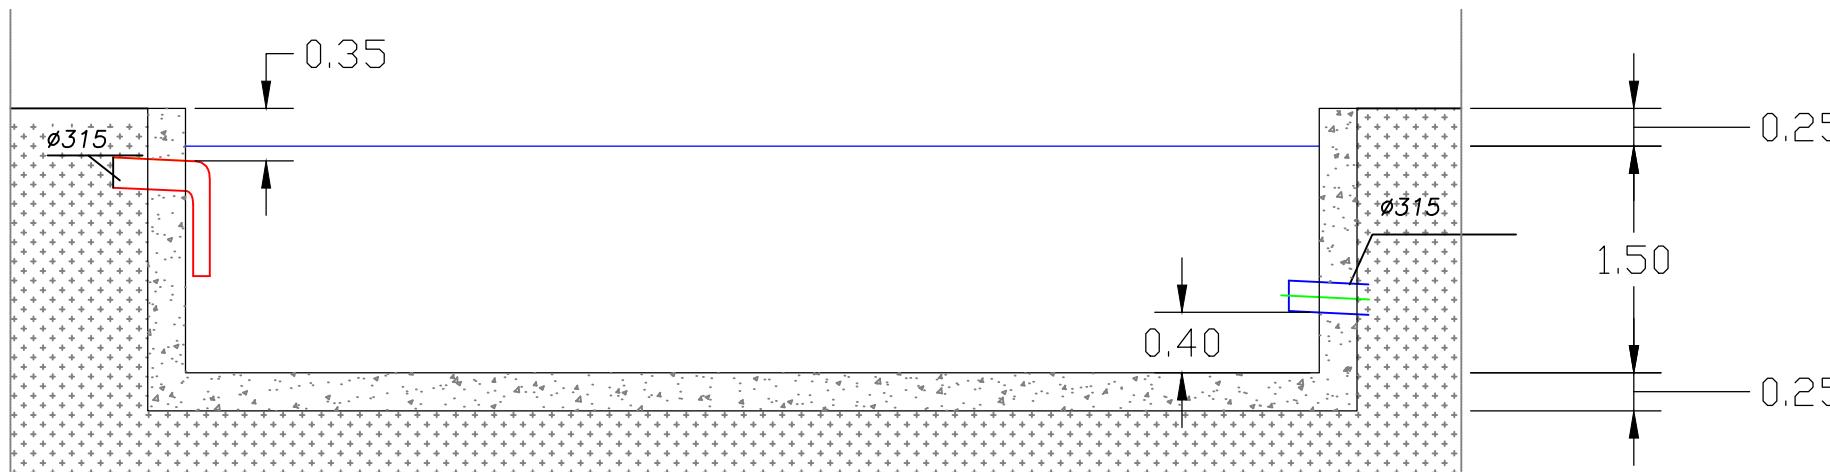

UNIVERSIDAD DE SEVILLA ESCUELA TÉCNICA SUPERIOR DE INGENIERÍA INDUSTRIAL www.etsi.us.es	Tutor del Proyecto Fdo: Manuel Jesús Rubio Cobos	Autor del Proyecto Fdo: Antonio José García Saavedra	Título del Proyecto PROYECTO ALMAZARA DE ACEITE DE OLIVA EN CASTRO DEL RÍO, CÓRDOBA	Fecha JULIO 2014	Escala del Plano 1:50	Título del Plano DESARENADOR Y DESENGRASADOR	Num. de Plano 9 Hoja 1 de 1
---	---	---	---	------------------------	--------------------------	--	--------------------------------------