




ALZADO PRINCIPAL

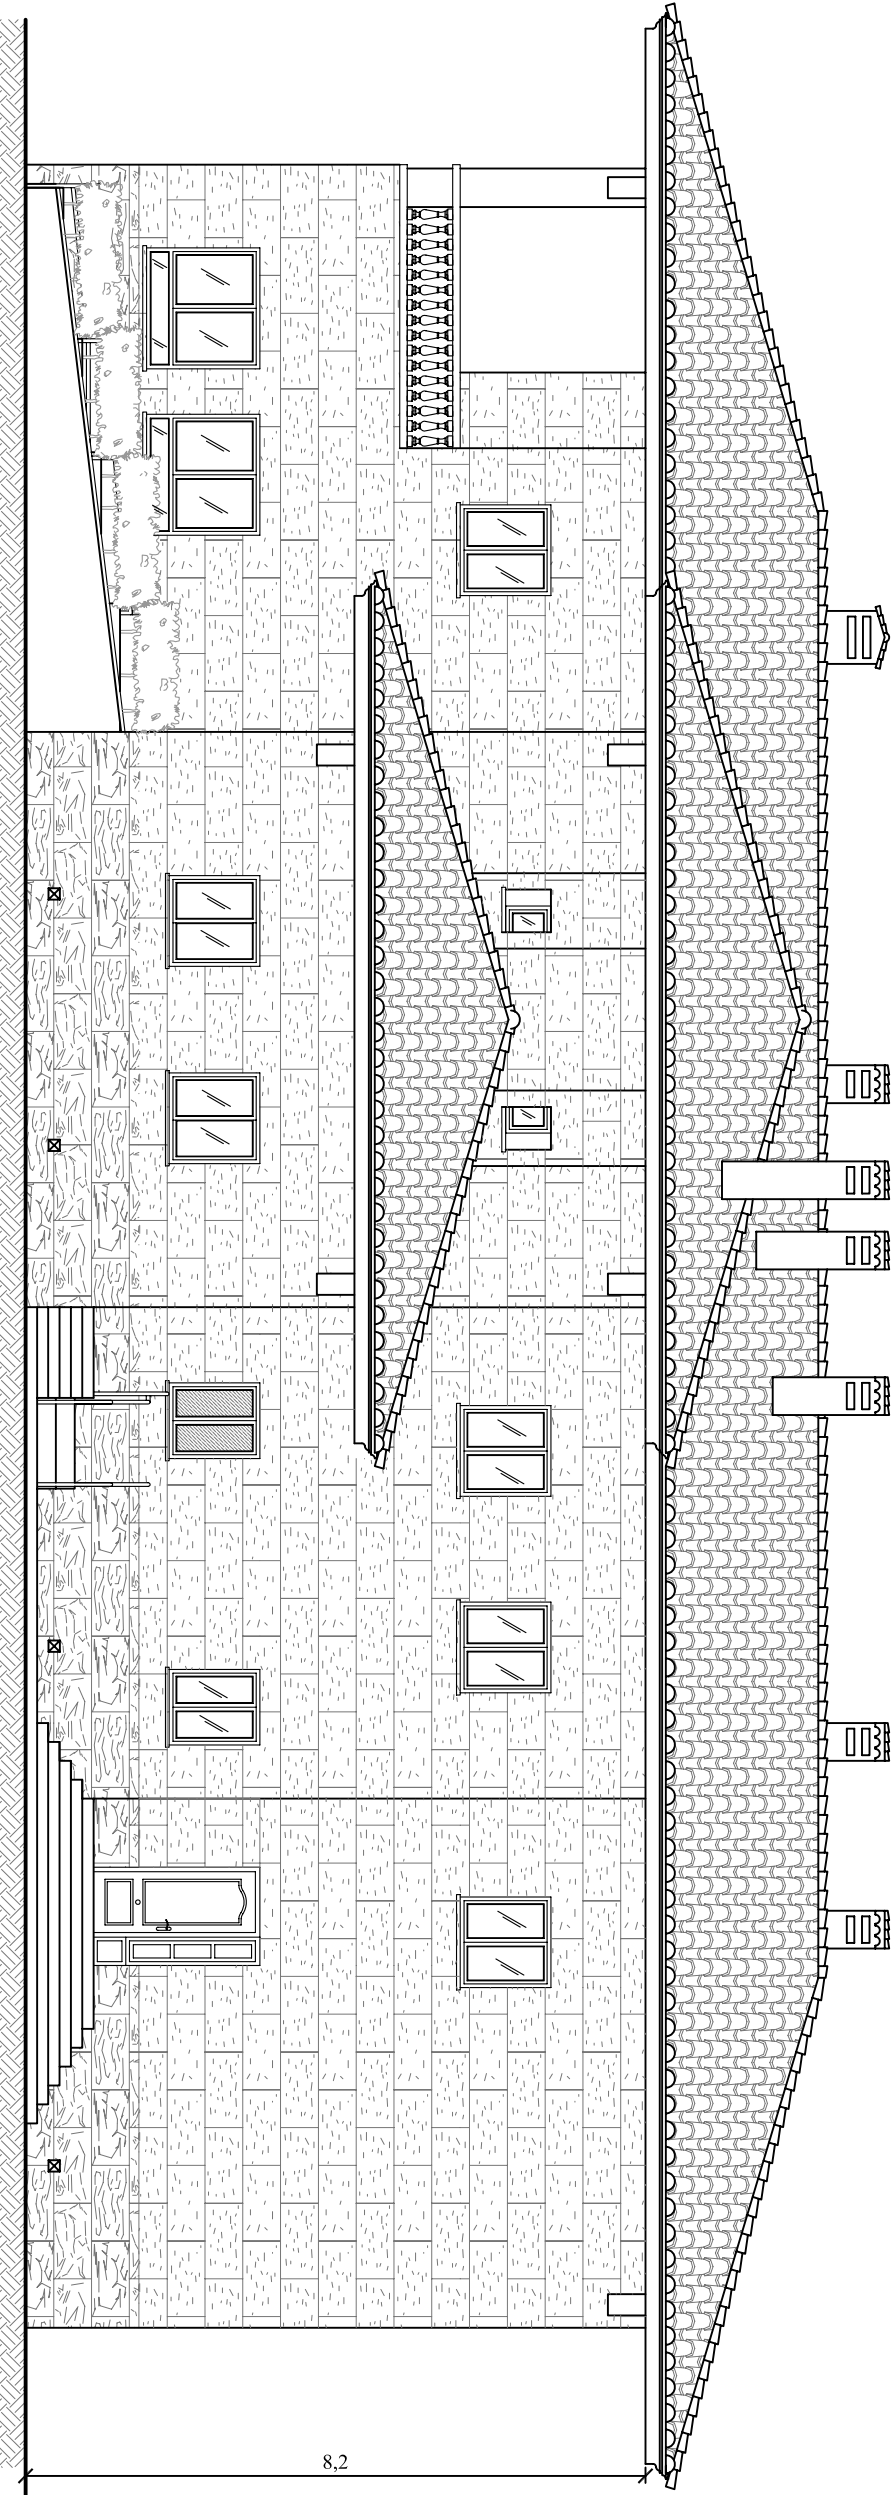

ALZADO LATERAL DERECHO

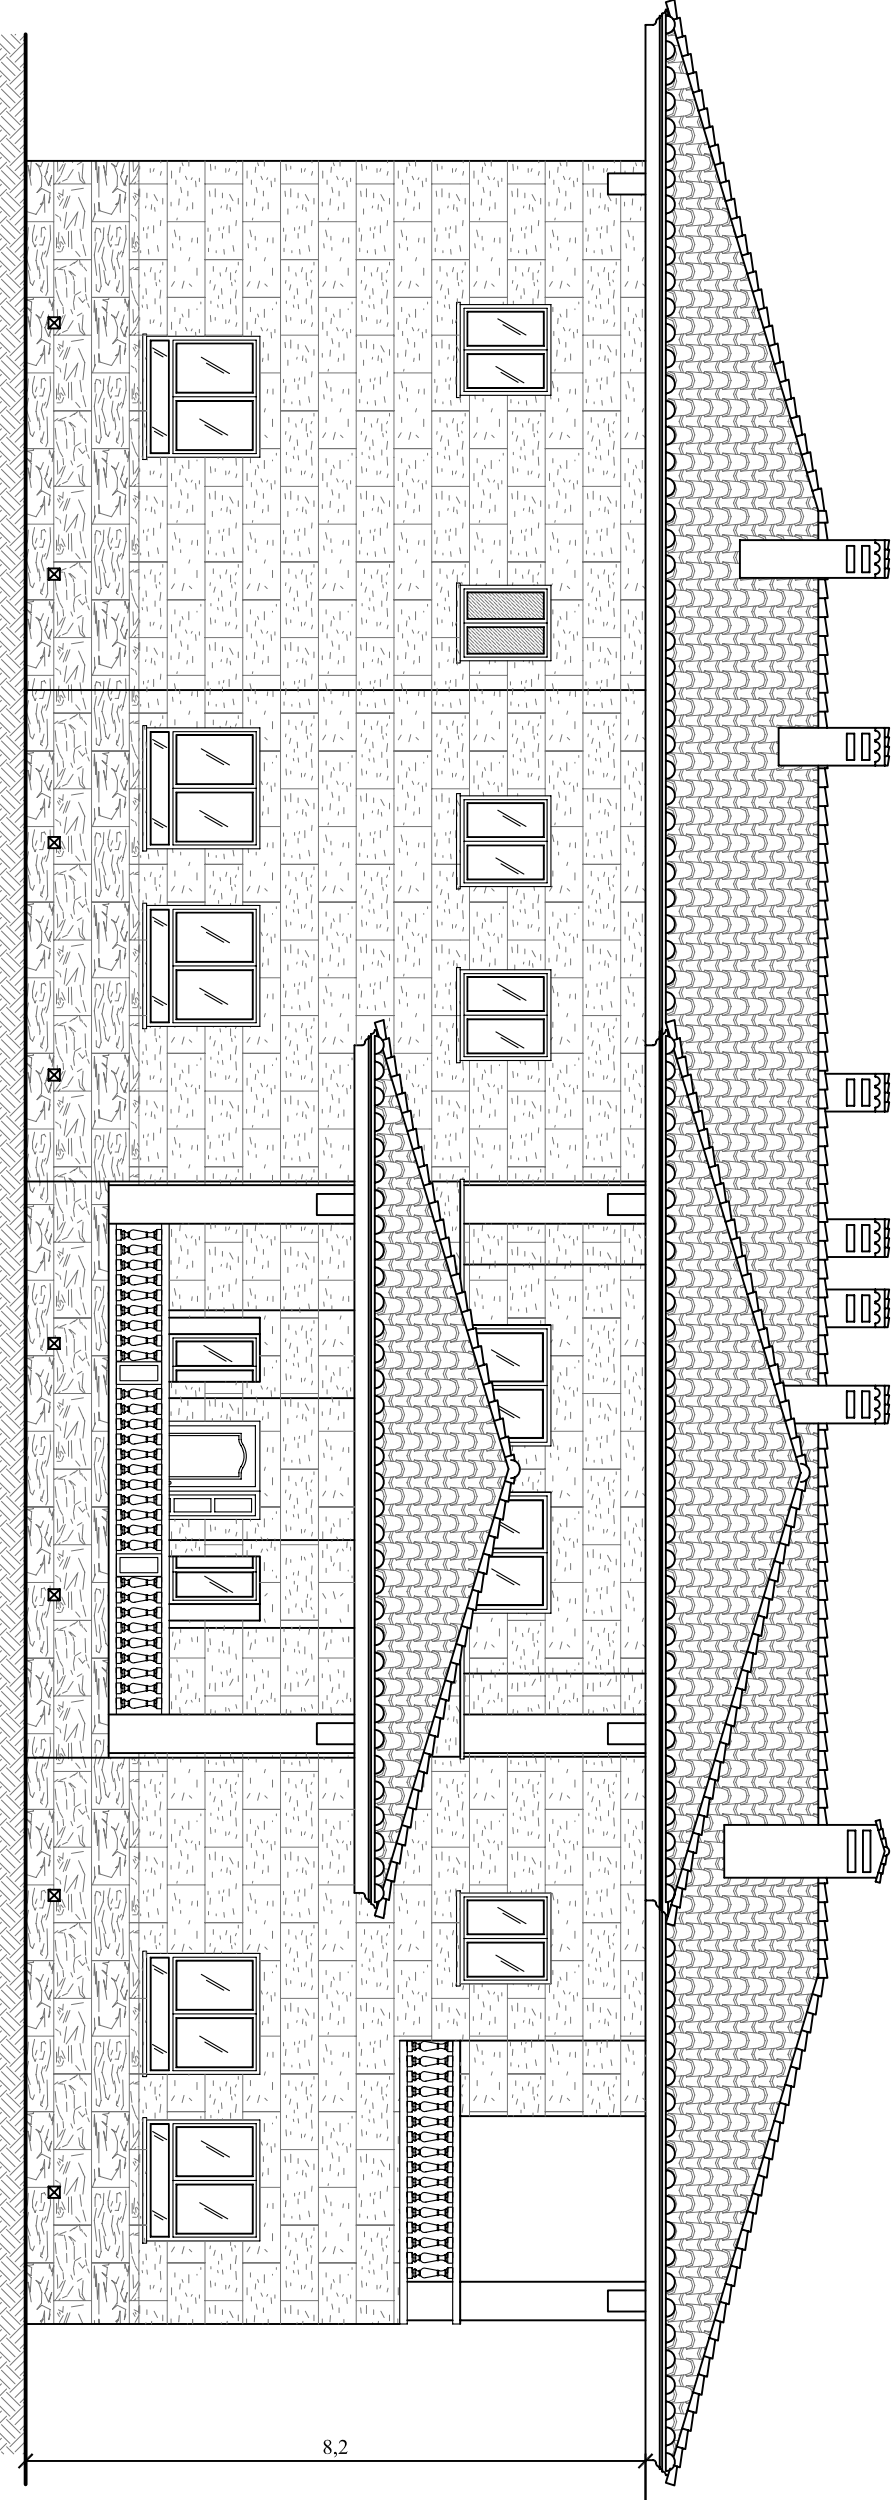

ALZADO LATERAL IZQUIERDO

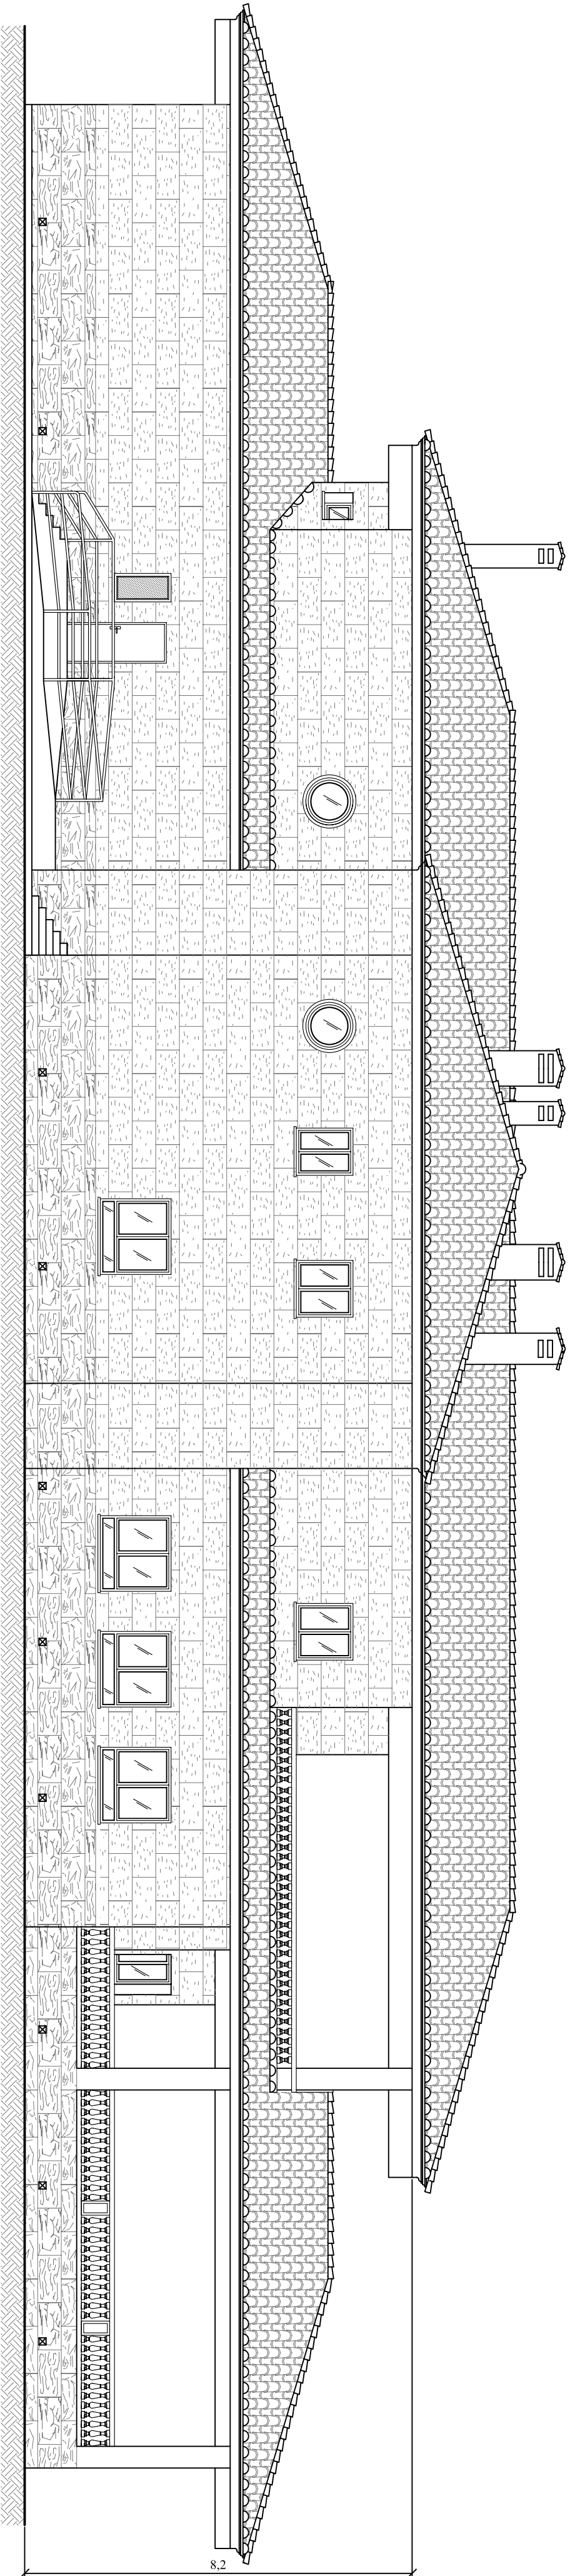

ALZADO POSTERIOR