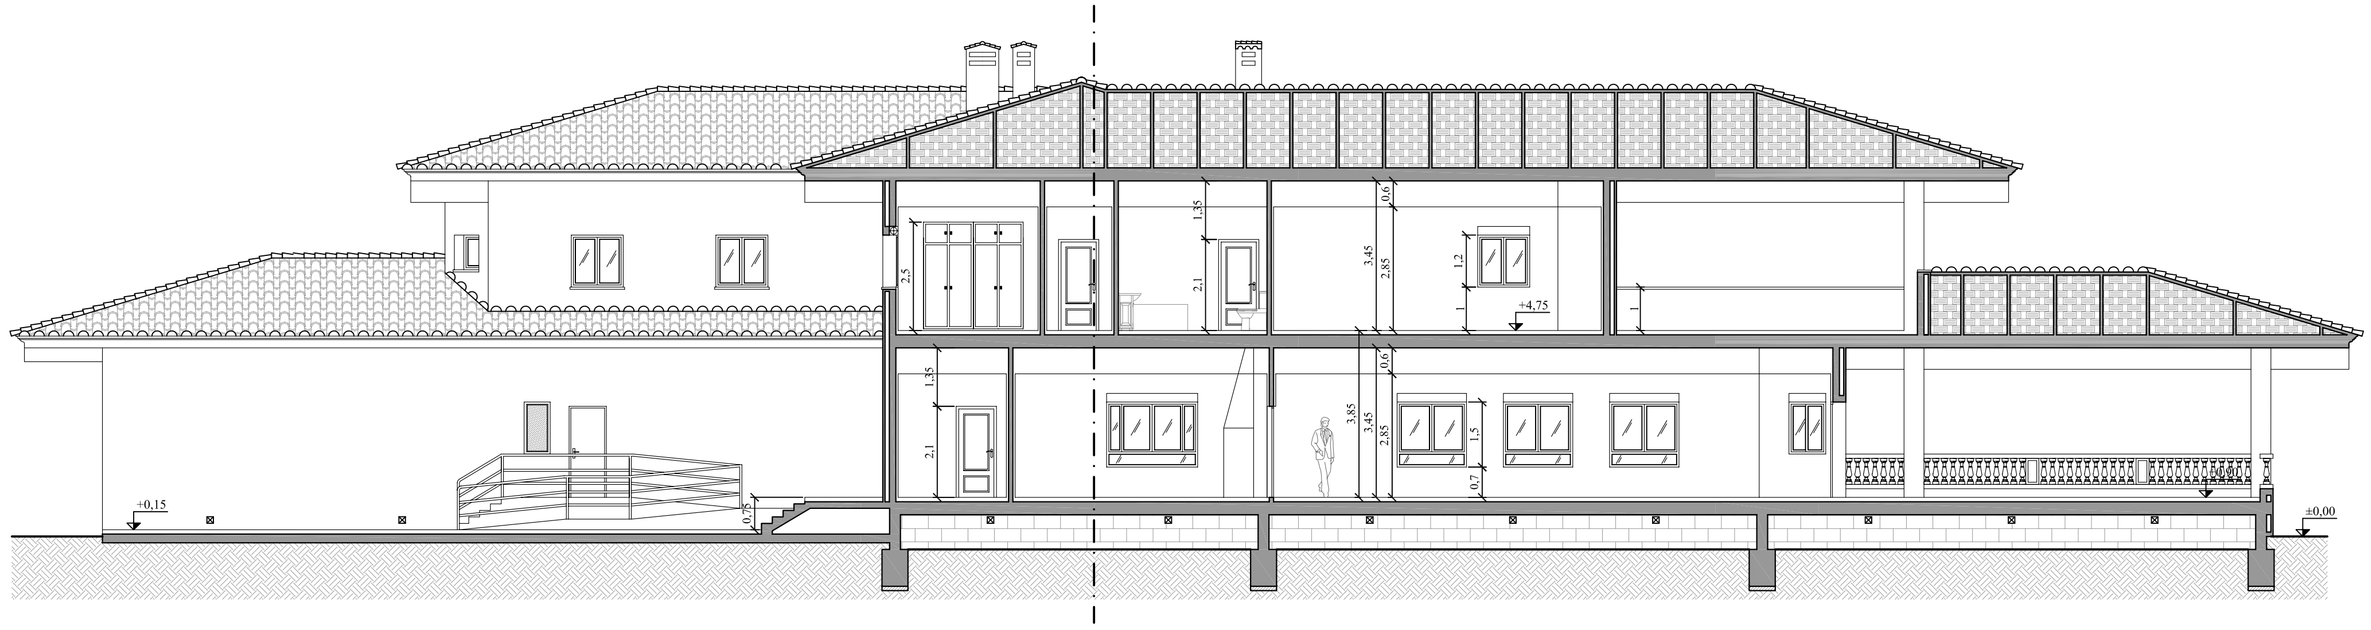

SECCIÓN A-A´

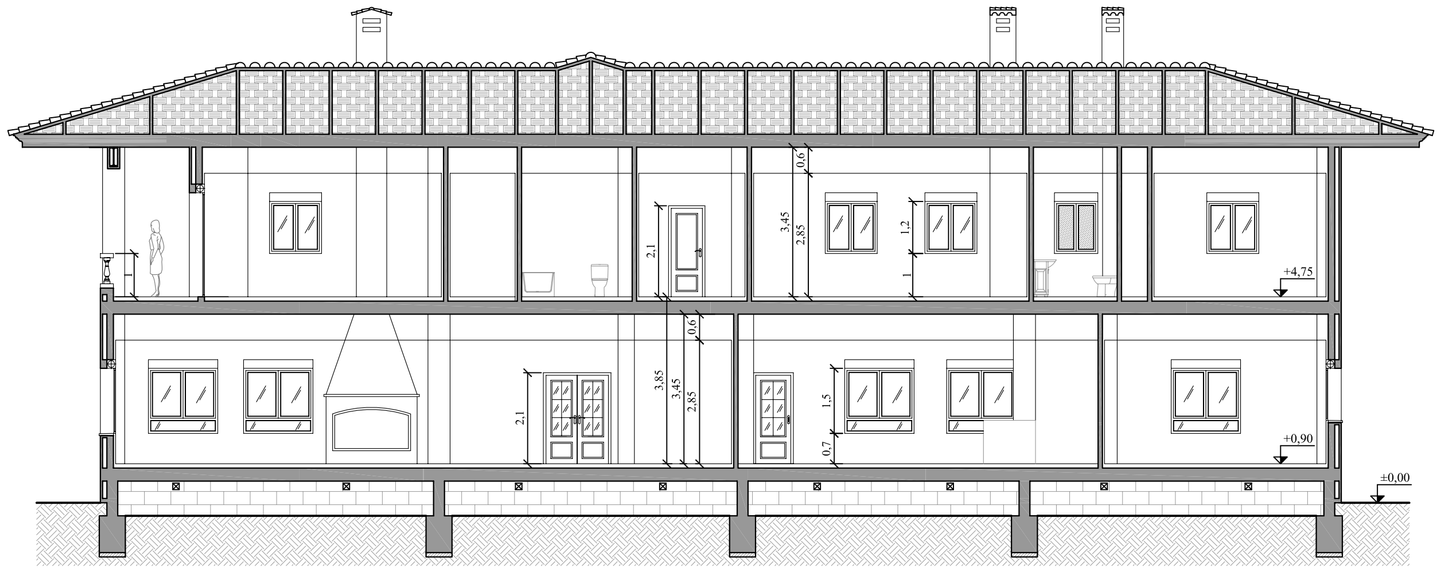

SECCIÓN B-B´

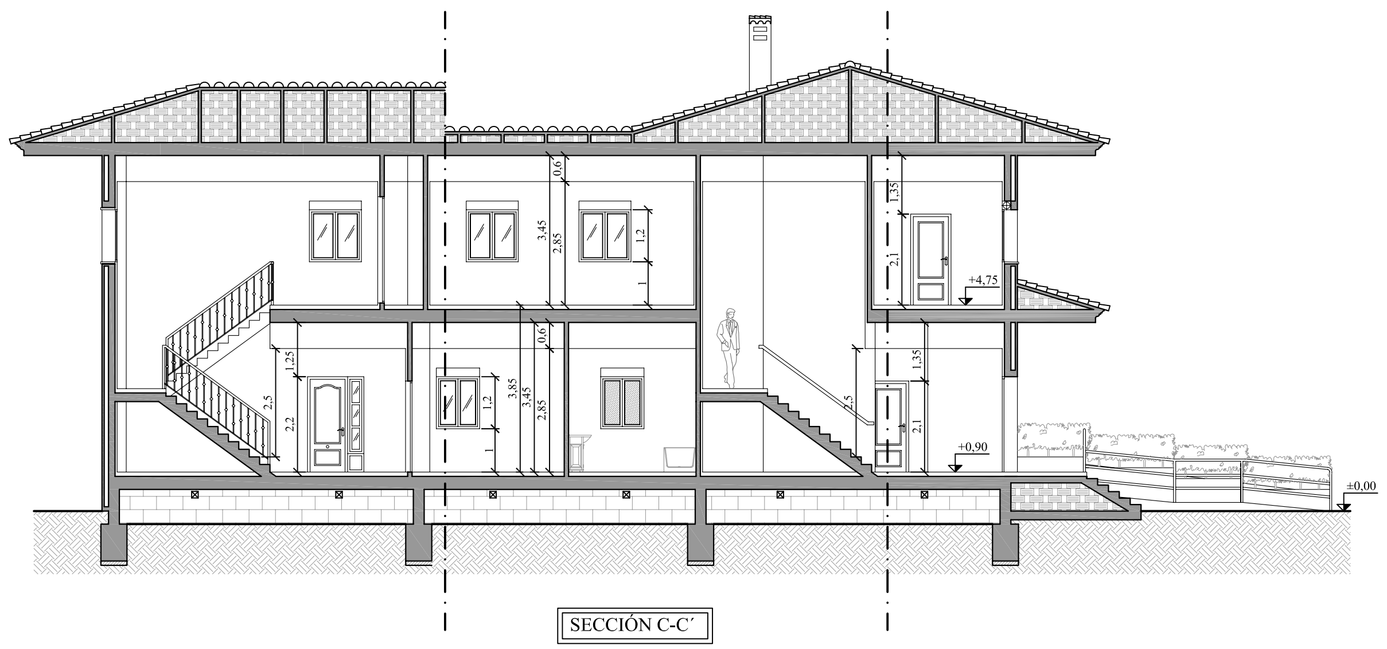

SECCIÓN C-C´

DETALLE ESCALERA INTERIOR

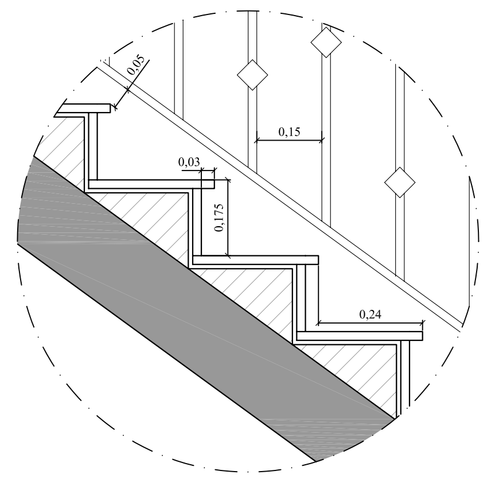

DETALLE ESCALERA EXTERIOR

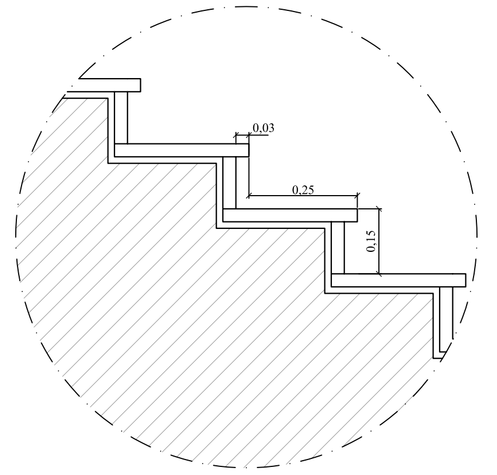

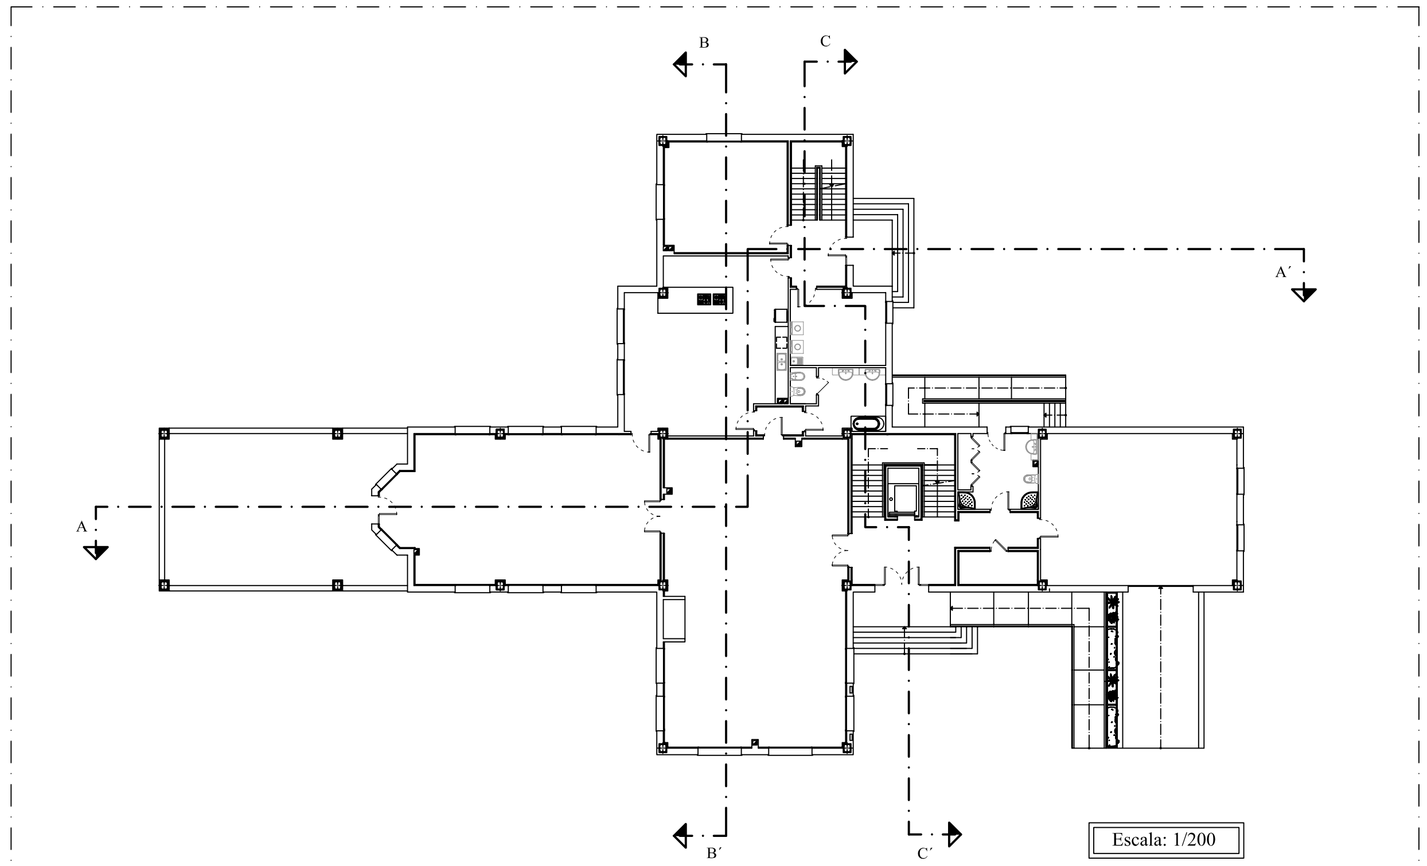

	UNIVERSIDAD POLITÉCNICA DE CARTAGENA			Escala 1/100
	PROYECTO FIN DE CARRERA GENERAL CURSO 2011-2012			
arq & ide	Alumno	José Antonio Rondán Mayor	Firmado:	Nº: 05
	Fecha	06/09/2012		
Plano	Secciones Generales			