



NIVEL 1

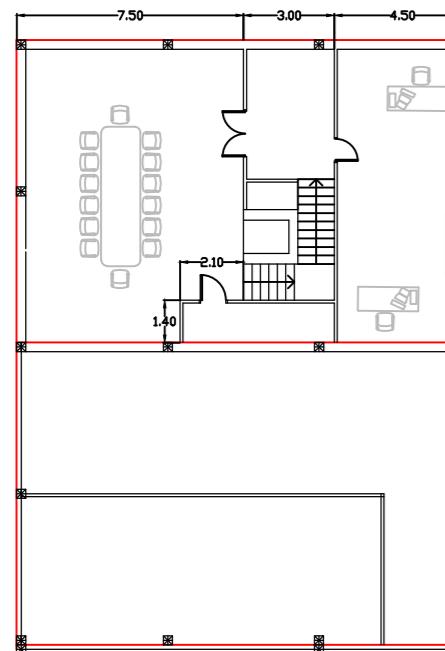

NIVEL 0

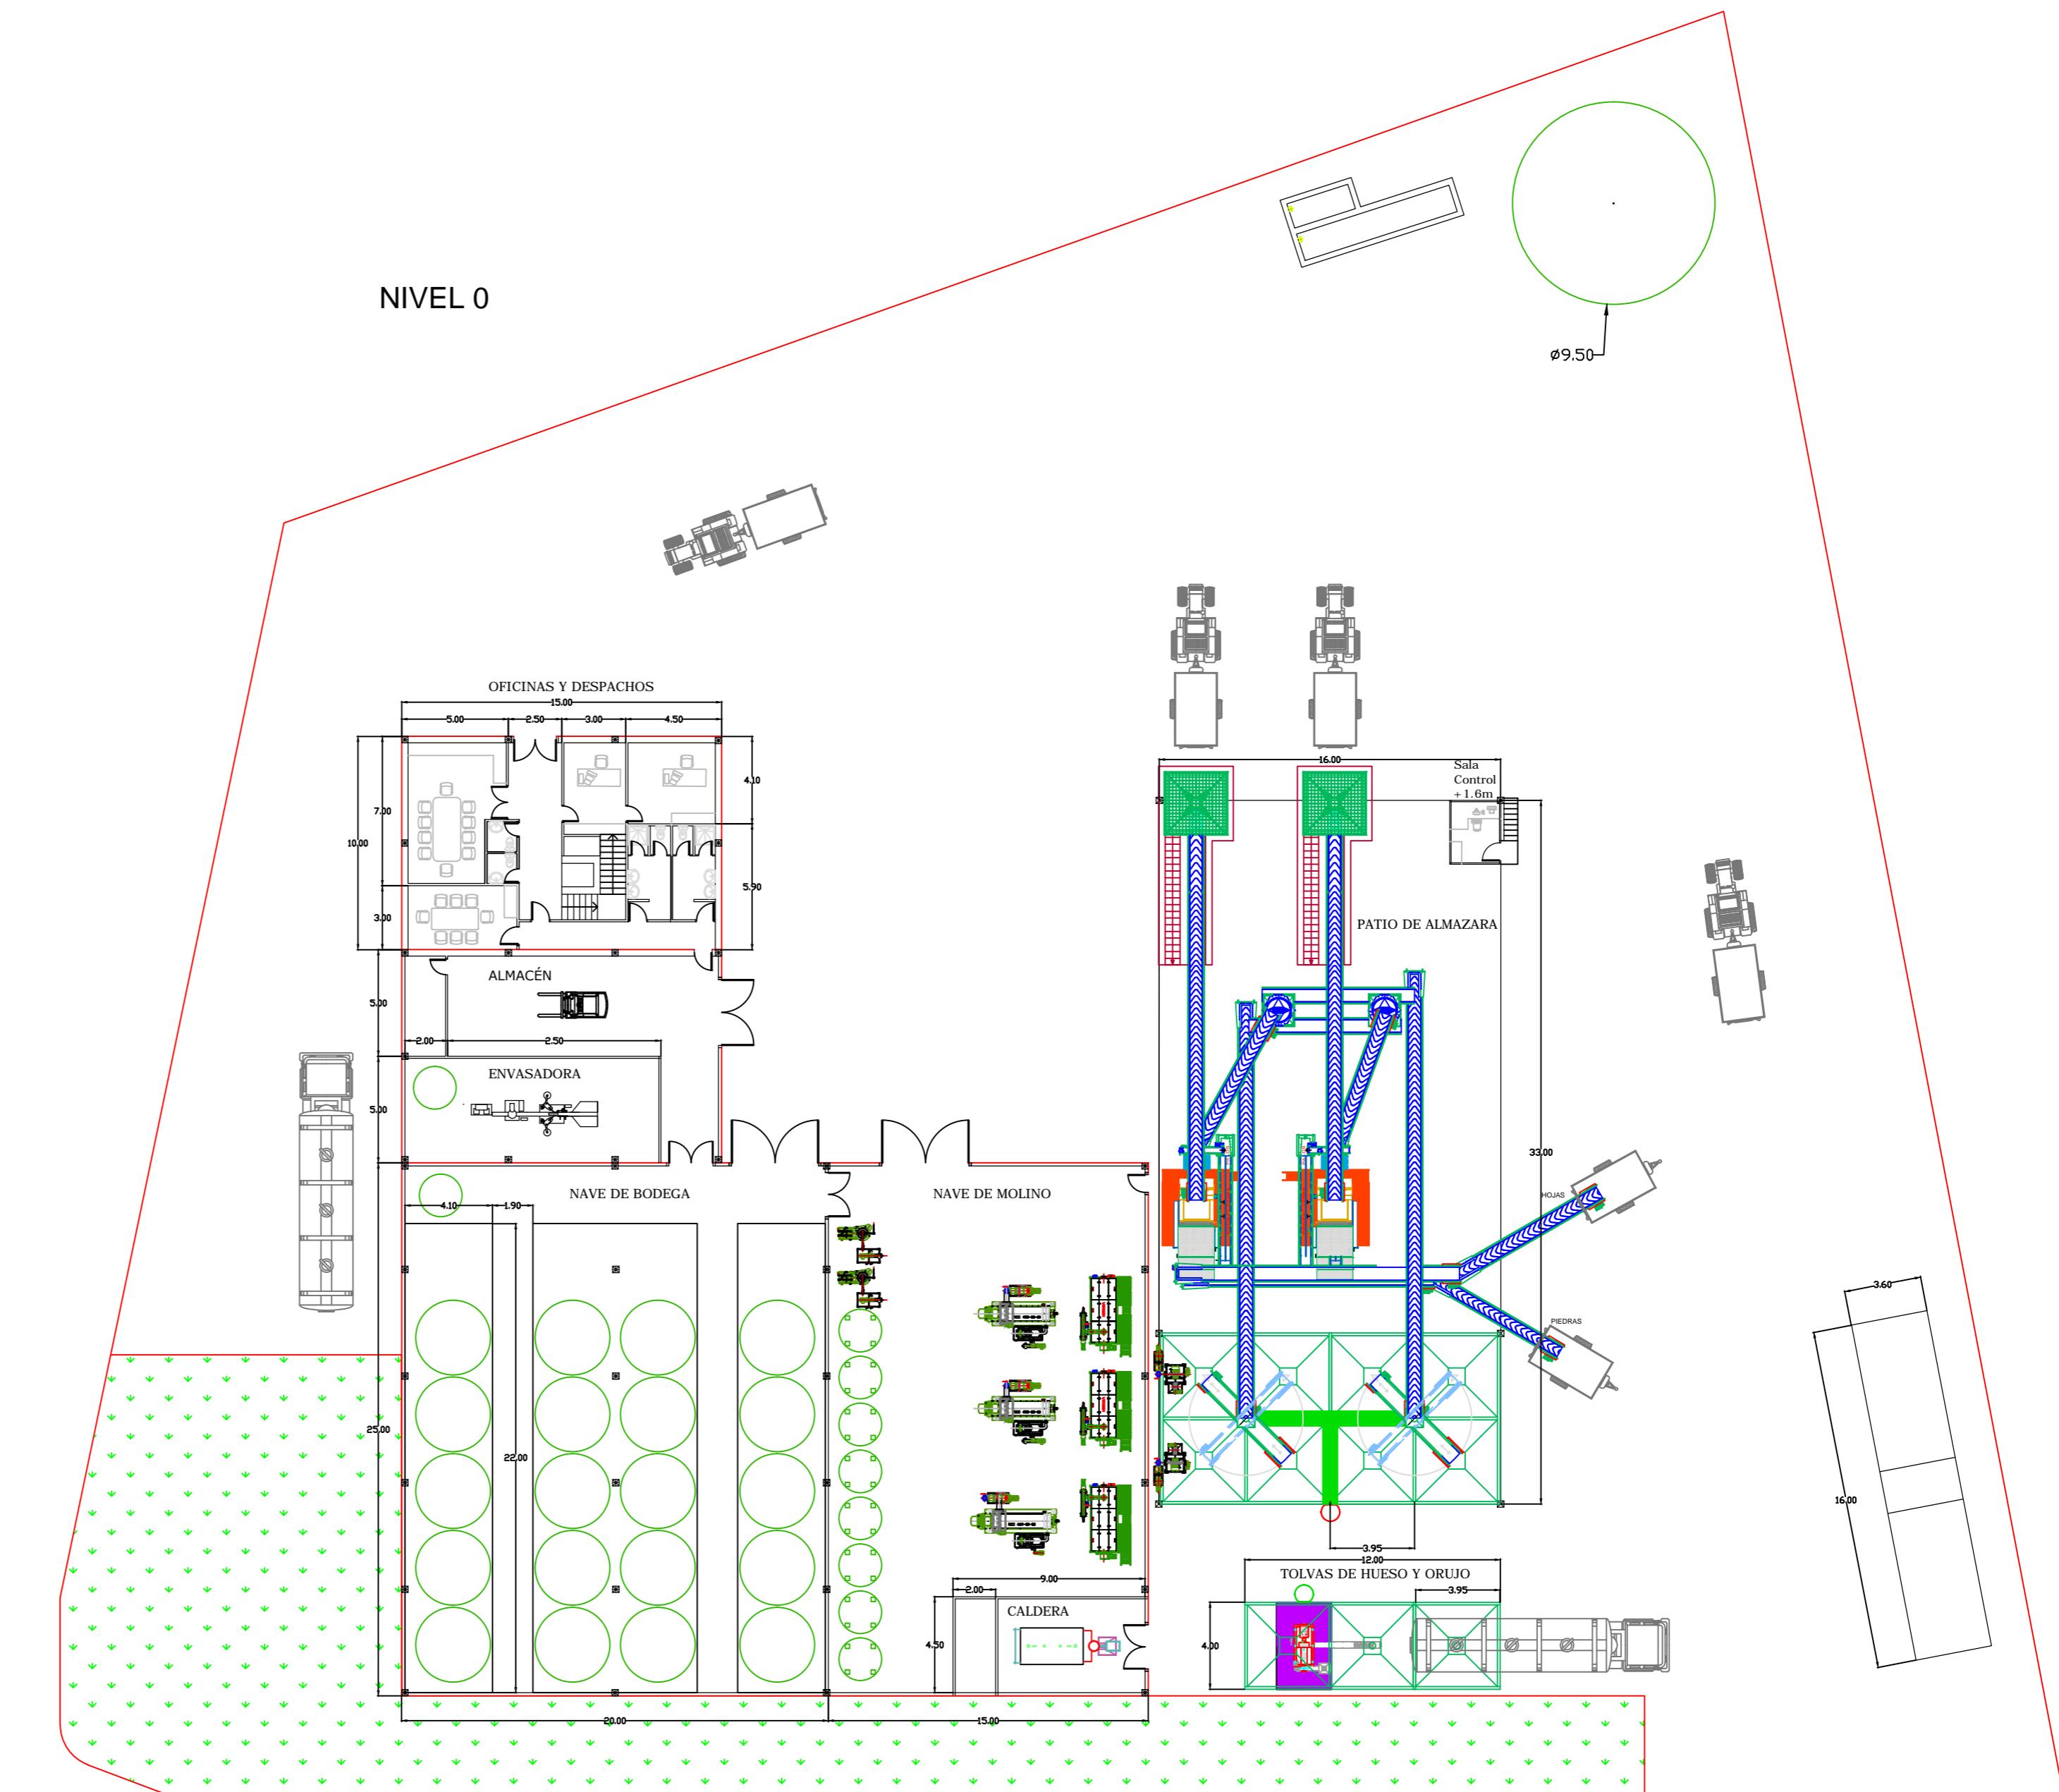

Universidad de Sevilla Escuela Técnica Superior de Ingeniería Industrial www.etsi.us.es	Tutor del Proyecto Fdo: Manuel Jesús Rubio Cobos	Autor del Proyecto Fdo: Antonio José García Saavedra	Título del Proyecto PROYECTO ALMAZARA DE ACEITE DE OLIVA EN CASTRO DEL RÍO, CÓRDOBA	Fecha JULIO 2014	Escala del Plano 1:250	Título del Plano DISTRIBUCIÓN DE MAQUINARIA EN PLANTA	Num. de Plano 4 Hoja 1 de 1
---	---	---	--	---------------------	---------------------------	--	--------------------------------------