




ACABADOS			
Estancia	Acabados	Suelos y/o paredes	Panamientos y techos
Entrada 1	S8		
Entrada 2	S8		
Entrada 3	S8		
Vestibulo	S1	P1	T1
Vestidor	S1	P1	T1
Asso. 1	S2	P2	T2
Salón	S1	P1	T1
Comedor	S1	P1	T1
Pasillo	S1	P1	T1
Cocina	S2	P2	T2
Baño 1	S2	P2	T2
Distribuidor	S1	P1	T1
Lavandería	S4	P4	T3
Sala de estar	S1	P1	T1
Garaje	S5	P5	T3
Piscina	S6		T4
Piscina	S7		T4
Escalera 1	E1	P1	T1
Escalera 2	E1	P1	T1
Escalera ext. 1	E2		
Escalera ext. 2	E2		
Escalera ext. 3	E2		
Rampa 1	S9		
Rampa 2	S9		
Rampa 3	S9		
Terraza 1	S1	P1	T1
Dormitorio 1	S1	P1	T1
Dormitorio 2	S1	P1	T1
Terraza 2	S6		T4
Vestidor	S1	P1	T1
Baño 2	S2	P2	T2
Baño 3	S2	P2	T2
Dormitorio 3	S1	P1	T1
Dormitorio 4	S1	P1	T1
Pasillo	S1	P1	T1
Distribuidor	S1	P1	T1
Dormitorio 5	S1	P1	T1
C. de Pasillo	S1	P1	T1
Asso. 2	S2	P2	T2




CUADRO DE REVESTIMIENTOS Y ACABADOS	
Designación	Descripción
Fachada	Revestimiento de fachada ventilada a base de placas de hormigón polímero 1.000x500x1mm, acabado imitación piedra dispuesta horizontalmente.
P1	Fachada de cerámica tradicional formada por tablas maderizadas de madera maciza de roble 1.800x330x18mm, colocadas horizontalmente a 10mpojos/cm.
P2	Alcantarado azulejo fuso 20x20cm.
P3	Alcantarado gres porcelánico pulido 31,6x45cm.
P4	Alcantarado gres porcelánico pulido 20x20cm, con piezas colocadas a caratón.
P5	Cuadrado y cubido de yeso. Pintura plástica acabado mate.
S1	Entramado tradicional formado por tablas maderizadas de madera maciza de nogal de 1.600x120x18mm, colocadas en dumenro.
S2	Pavimento de baldosa cerámica de gres porcelánico 25x25cm, antideslizante, Rodapié cerámico de gres 7cm.
S3	Pavimento de baldosa cerámica de gres porcelánico 33,3x33,3cm, Rodapié cerámico de gres 7cm.
S4	Pavimento de baldosa cerámica de gres porcelánico 25x25cm, Rodapié cerámico de gres 7cm.
S5	Pavimento de baldosa de cerámica de gres porcelánico 40x40cm, acabado de la cara vista granulado para uso en zona de garaje privada, Rodapié cerámico 7cm.
S6	Pavimento de baldosa de cerámica de gres porcelánico 60x30x12cm, Rodapié cerámico 7cm.
S7	Entramado tradicional formado por tablas maderizadas de madera maciza de pino tratado para exteriores, de 1.500x35x21mm, colocadas a compojos/cm.
S8	Pavimento de baldosa de cerámica de gres porcelánico 40x40cm, acabado mate.
S9	Pavimento de baldosa cerámica de gres porcelánico 20x20cm, uso antideslizante exterior, Rodapié cerámico de gres 7cm.
T1	Falso techo desmontable de paneles de fibra de madera de mediana densidad 600x600x12mm, chapado en cerezo, con perfiles ocultos.
T2	Falso techo desmontable de paneles metálicos 600x600mm, con perfiles ocultos.
T3	Falso techo desmontable de paneles de escayola aligada 600x600mm, con perfiles a vista.
T4	Combinación de paneles con vigas de polietileno imitación madera roble.
E1	Huella y tablas de madera maciza de roble de 1.600x120x18mm, Zanguna de madera de nogal 37x7x25mm.
E2	Huella y tablas de mármol crema de levante, acabado llanado, Zanguna de mármol 37x7x25mm, Revestimiento vitro (gres) en placas 2,5x2,5 cm, serie color Bonte de piscinas baldosa de gres esmaltado extrusionado antideslizante 310x34x54mm.
V	

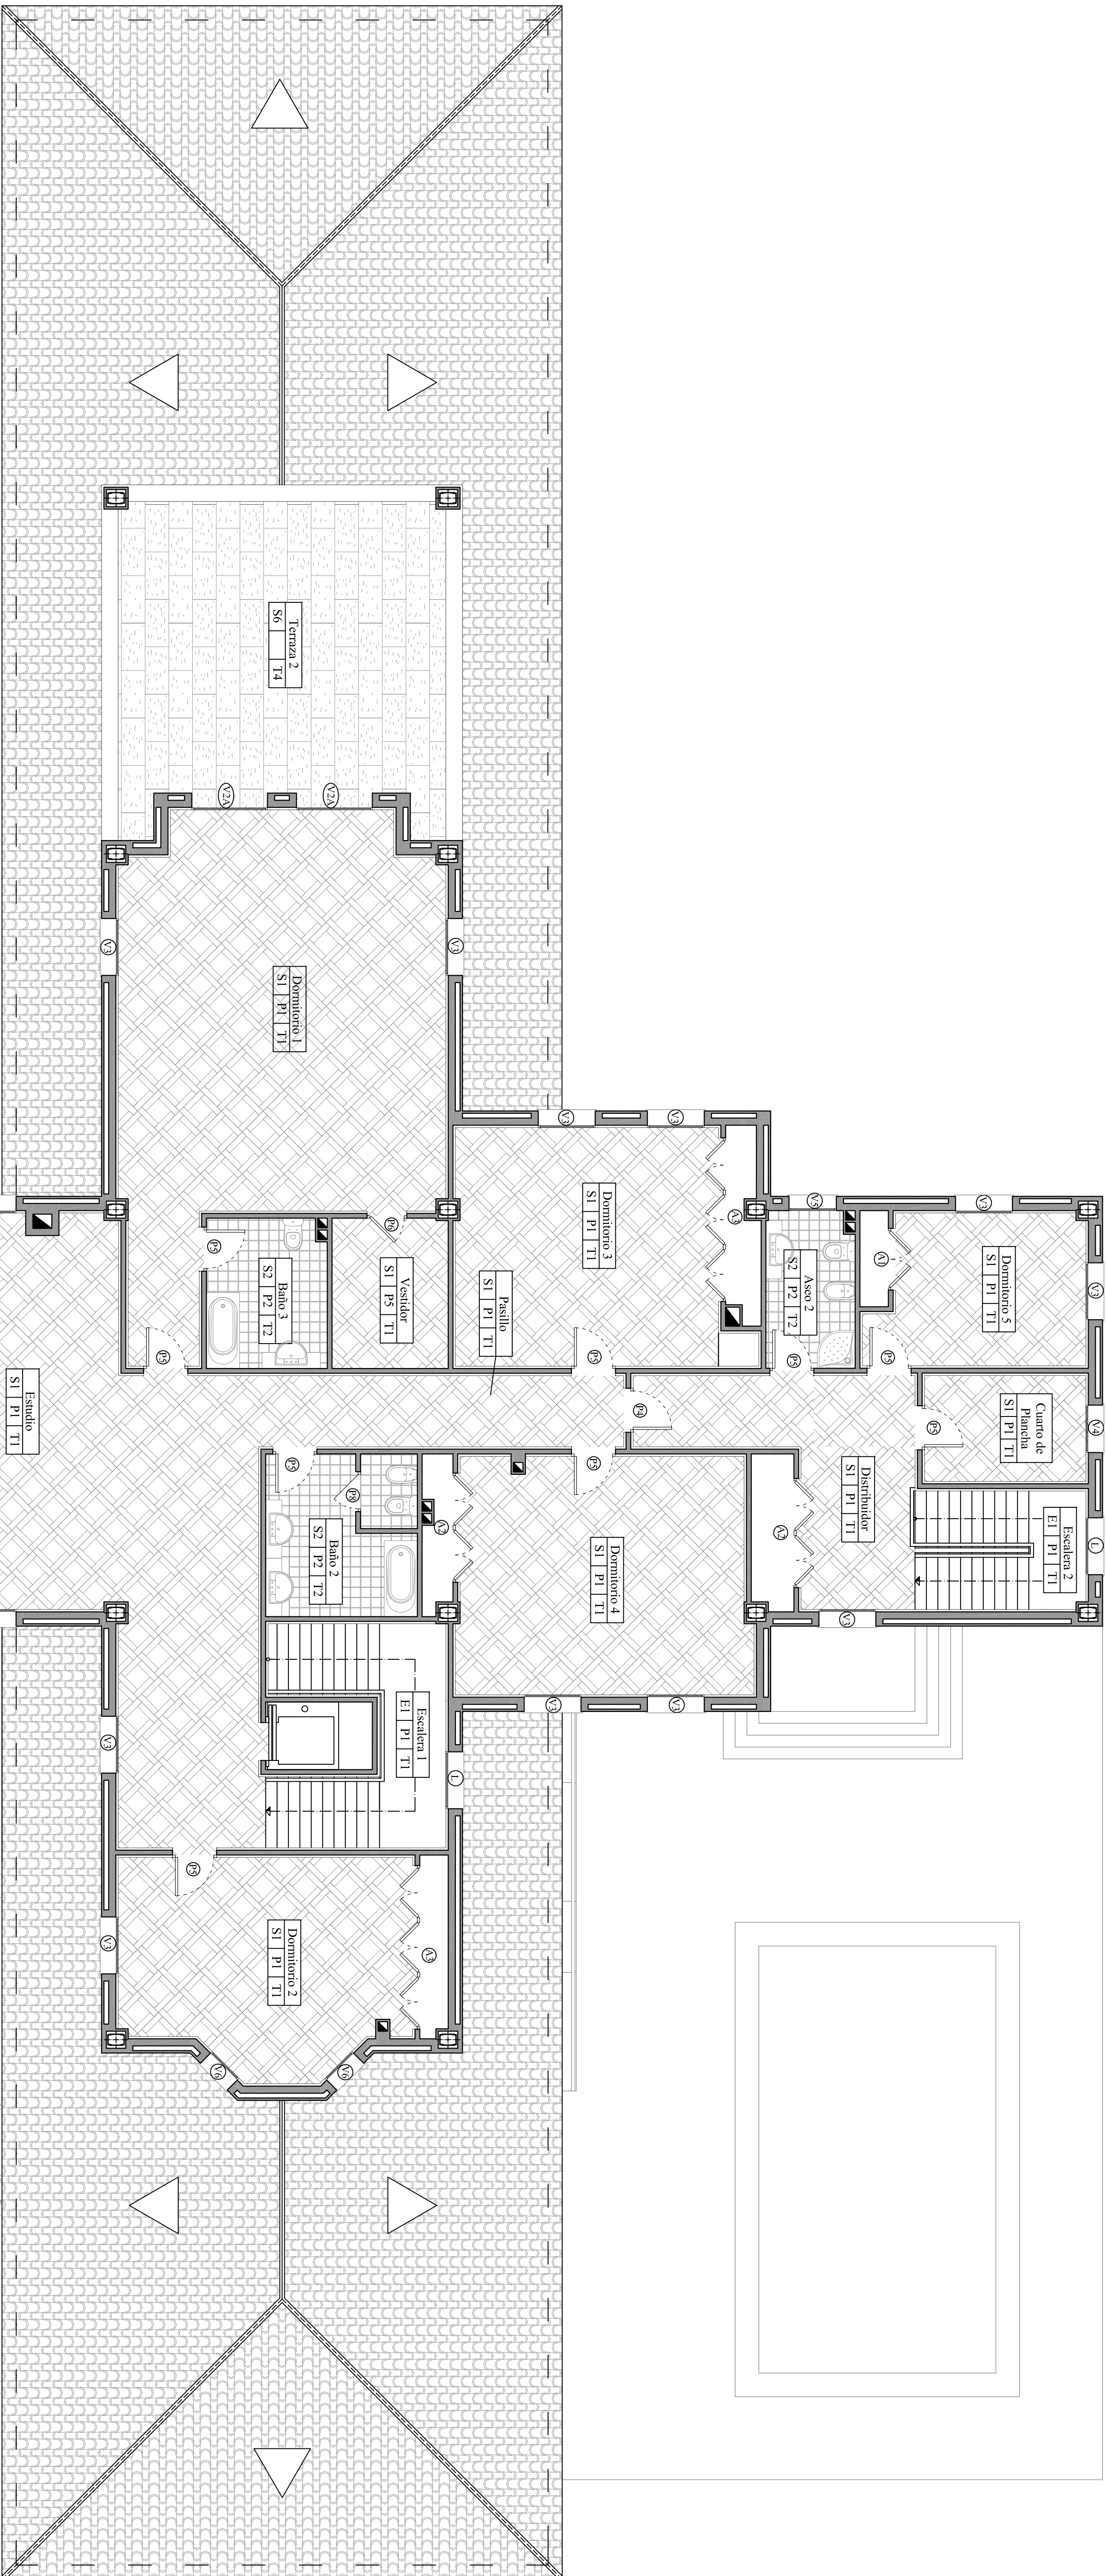

CUADRO DE REVESTIMIENTOS Y ACABADOS	
Designación	Descripción
Forbida	
P1	Revestimiento de fachada ventilada a base de placas de borbogan (pímetro 1.000x3.000x4mm, acabado imitación piedra) dispuestas horizontalmente.
P2	Acabado de contrapiso (reflector) formado por tablas macihombrosadas de madera maciza de teca, 1.800x130x18mm, colocadas horizontalmente a rompanques.
P3	Alcantalá (grosor mínimo 30x200mm).
P4	Alcantalá (grosor mínimo 30x200mm, con piezas colocadas a carabida).
P5	Guarnecido y entelado de yeso. Pintura plástica acabada mate.
S1	Enlaminado maciformal formado por tablas macihombrosadas de madera maciza de nogal, de 1.600x120x18mm, colocadas en dintelso.
S2	Enlaminado de baldos cerámicas de gros porcelánico 25x25cm, antideslizante; Rodapie cerámico de gros 7cm.
Interiores	
S3	Pavimento de baldos cerámicas de gros porcelánico 33,3x33,3cm; Rodapie cerámico de gros 7cm.
S4	Pavimento de baldos cerámicas de gros porcelánico 25x25cm; Rodapie cerámico de gros 7cm.
S5	Pavimento de baldos de terrazo 40x40cm, acabado de l uza sin gualtado para uso en zona de garaje privado; Rodapie terrazo 7cm.
S6	Pavimento de baldos de piedra de primera 40x30x12cm; Rodapie: primera 7cm.
S7	Enlaminado maciformal formado por tablas macihombrosadas de madera maciza de ppe tratado para exteriores, de 1.500x95x21mm, colocadas a rompanques.
S8	Pavimento de baldos de mano (rama de cvante 40x40x2cm) maciformal/acabado
S9	Pavimento de baldos cerámicos de gros nobio 20x20cm, uso antideslizante exterior; Rodapie cerámico de gros 7cm.
Exteriores	
T1	Falso techo de baldos cerámicos de gros nobio 60x60x9mm, uso antideslizante exterior; Rodapie: dintelso en yeso, con perfitura recta.
T2	Falso techo desmontable de pañetes metálicos 60x60x9mm, con perfitura oculta.
T3	Falso techo desmontable de placas de yesoalja aligada 60x60x9mm, con perfitura vista.
T4	Combinación de pañetes con vigas de poliestireno imitación madera nástica.
Pielidos	
E1	Hielal y tablas de tablas de madera maciza de nogal, de 1.600x120x18mm; Zangüiti de madera de nogal 33x24cm.
E2	Hielal y tablas de mano (rama de cvante, acabado flnizado; Zangüiti de mano 33x24cm, uso antideslizante exterior; Rodapie: dintelso en yeso, con perfitura recta.
Piscina	
V	Revestimiento sobre gresilal en plaques 25x25cm, serie color "Borde de piscina baldos de gres sin acabado antideslizante" 100,33x45cm.

ACABADOS			
		Acabados	
Esmenta		Suelos y/o pavimentos	Techos
Entrada 1	S8		
Entrada 2	S8		
Entrada 3	S8		
Vestíbulo	S1	P1	T1
Vestidor	S1	P1	T1
Asa 1	S2	P2	T2
Silón	S1	P1	T1
Comedor	S1	P1	T1
Pasillo	S1	P1	T1
Cocina	S2	P3	T2
Baño 1	S2	P2	T2
Distribuidor	S1	P1	T1
Lavandería	S4	P4	T3
Sala de estar	S1	P1	T1
Plante	S5	P5	T3
Pedicle	S6		T4
Pedicle pedestal	S7		
Escalier 1	E1	P1	T1
Escalier 2	E1	P1	T1
Escalier ext. 1	E2		
Escalier ext. 2	E2		
Escalier ext. 3	E2		
Rampa garage	S5		
Rampa 1	S9		
Rampa 3	S9		
Escudo	S1	P1	T1
Terraza 1	S6		T4
Dormitorio 1	S1	P1	T1
Dormitorio 2	S1	P1	T1
Terraza 2	S6		T4
Vestidor	S1	P1	T1
Baño 2	S2	P2	T2
Baño 3	S2	P2	T2
Dormitorio 3	S1	P1	T1
Dormitorio 4	S1	P1	T1
Pasillo	S1	P1	T1
Distribuidor	S1	P1	T1
Dormitorio 5	S1	P1	T1
C. de limpieza	S1	P2	T2
Asa 2	S2	P2	T2

[illegible]

	UNIVERSIDAD POLITÉCNICA DE CARTAGENA		Escala 1/75
	PROYECTO FIN DE CARRERA GENERAL CURSO 2011-2012		
	Alumno José Antonio Rondán Mayur	Firmado: 	Nº: 15.2
	Fecha 06/09/2012	Planta 1ª: Acabados	
Plano			